



InterStudio | I-1st


SCALE 1/100

1m (10mm)

1間 (18.2mm)

【側面図】

H8,000 (床面~水平面高さ)
H7,400 (床面~スカイライン高さ)

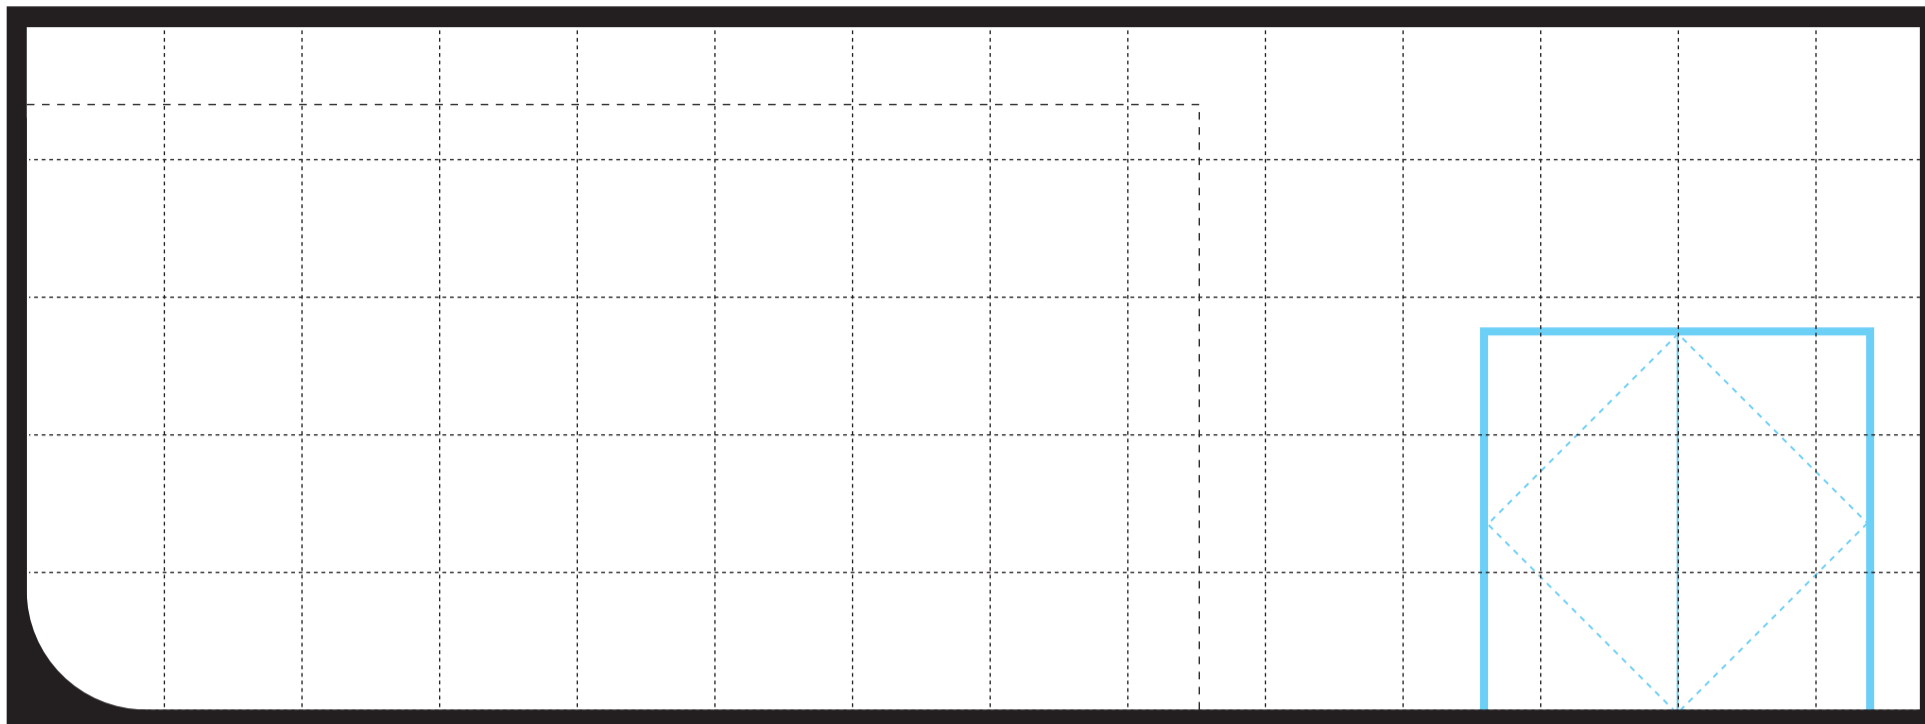

搬入口 (W5,000×H 5,000)

D23,500 (水平面~壁面奥行)

D15,500 (水平面奥行)

D25,000 (スタジオ奥行)

【平面図】

D25,000 (スタジオ奥行)

D15,500 (水平面奥行)

D23,500 (水平面~壁面奥行)

搬入口 (W5,000×H 5,000)


水平面立上がり

W

操作盤

エアコン

W16,500 (スタジオ幅)
W15,000 (水平面幅)
W13,000 (床面幅)

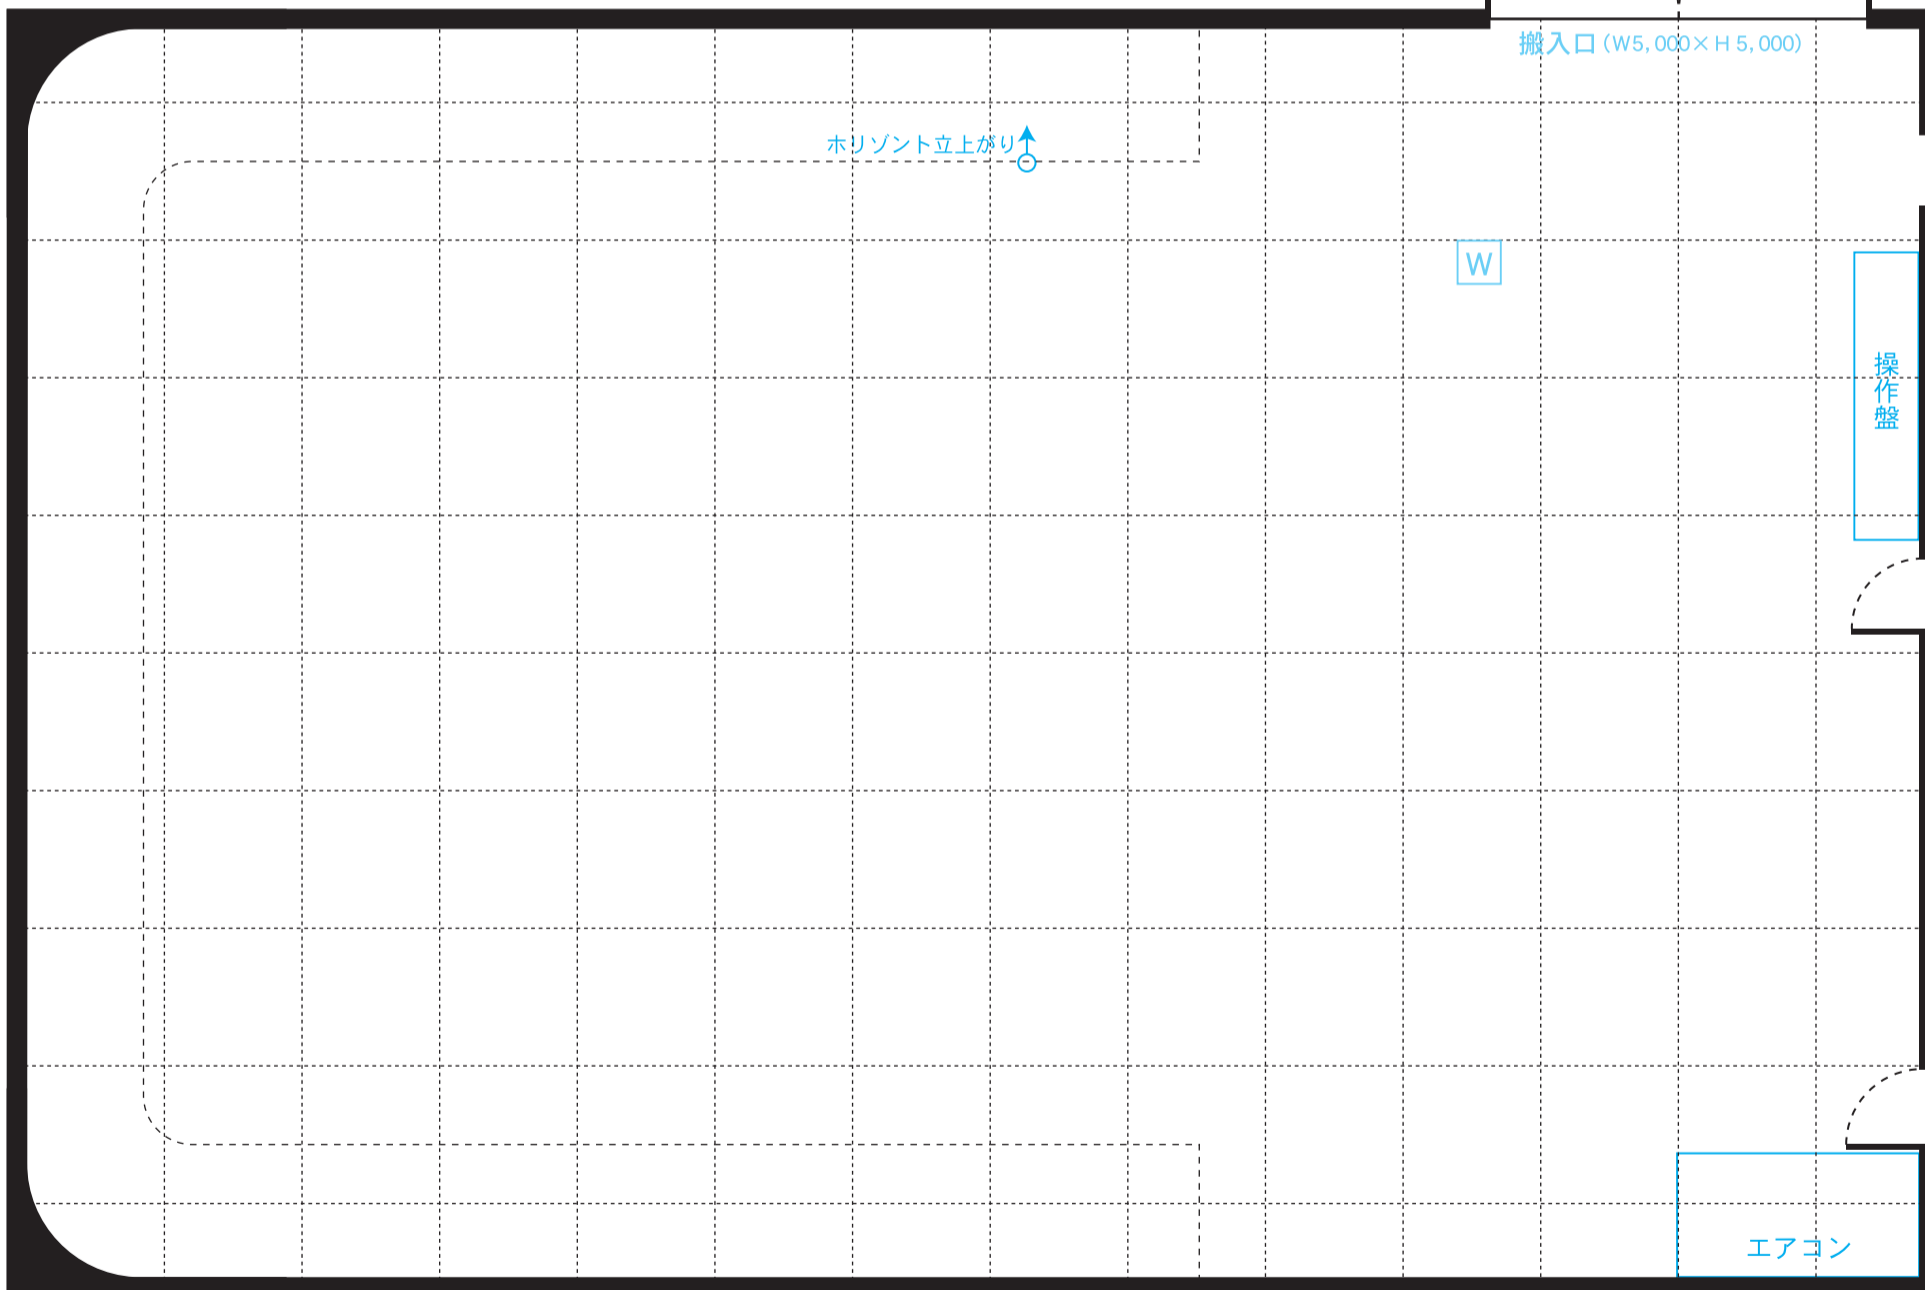

date:	p-manager:
title:	director:
client:	camera:
agency:	lighting:
production:	art director:

MEMO

インタースタジオ | 044-865-7080

visit our web <http://www.interstudio.co.jp> or get contact official@interstudio.co.jp